

Pientalon tekninen laitetila (omakotitalo, paritalo)

① Lämmönjakokeskus

② Lämmön mittaus

③ Kylmävesimittari

④ Sähköpääkeskus


⑤ Puhelinliitännätarasia

⑥ Antennilaitteet

 Vesipiste

 Lattiakaivo

 Avainsäilö

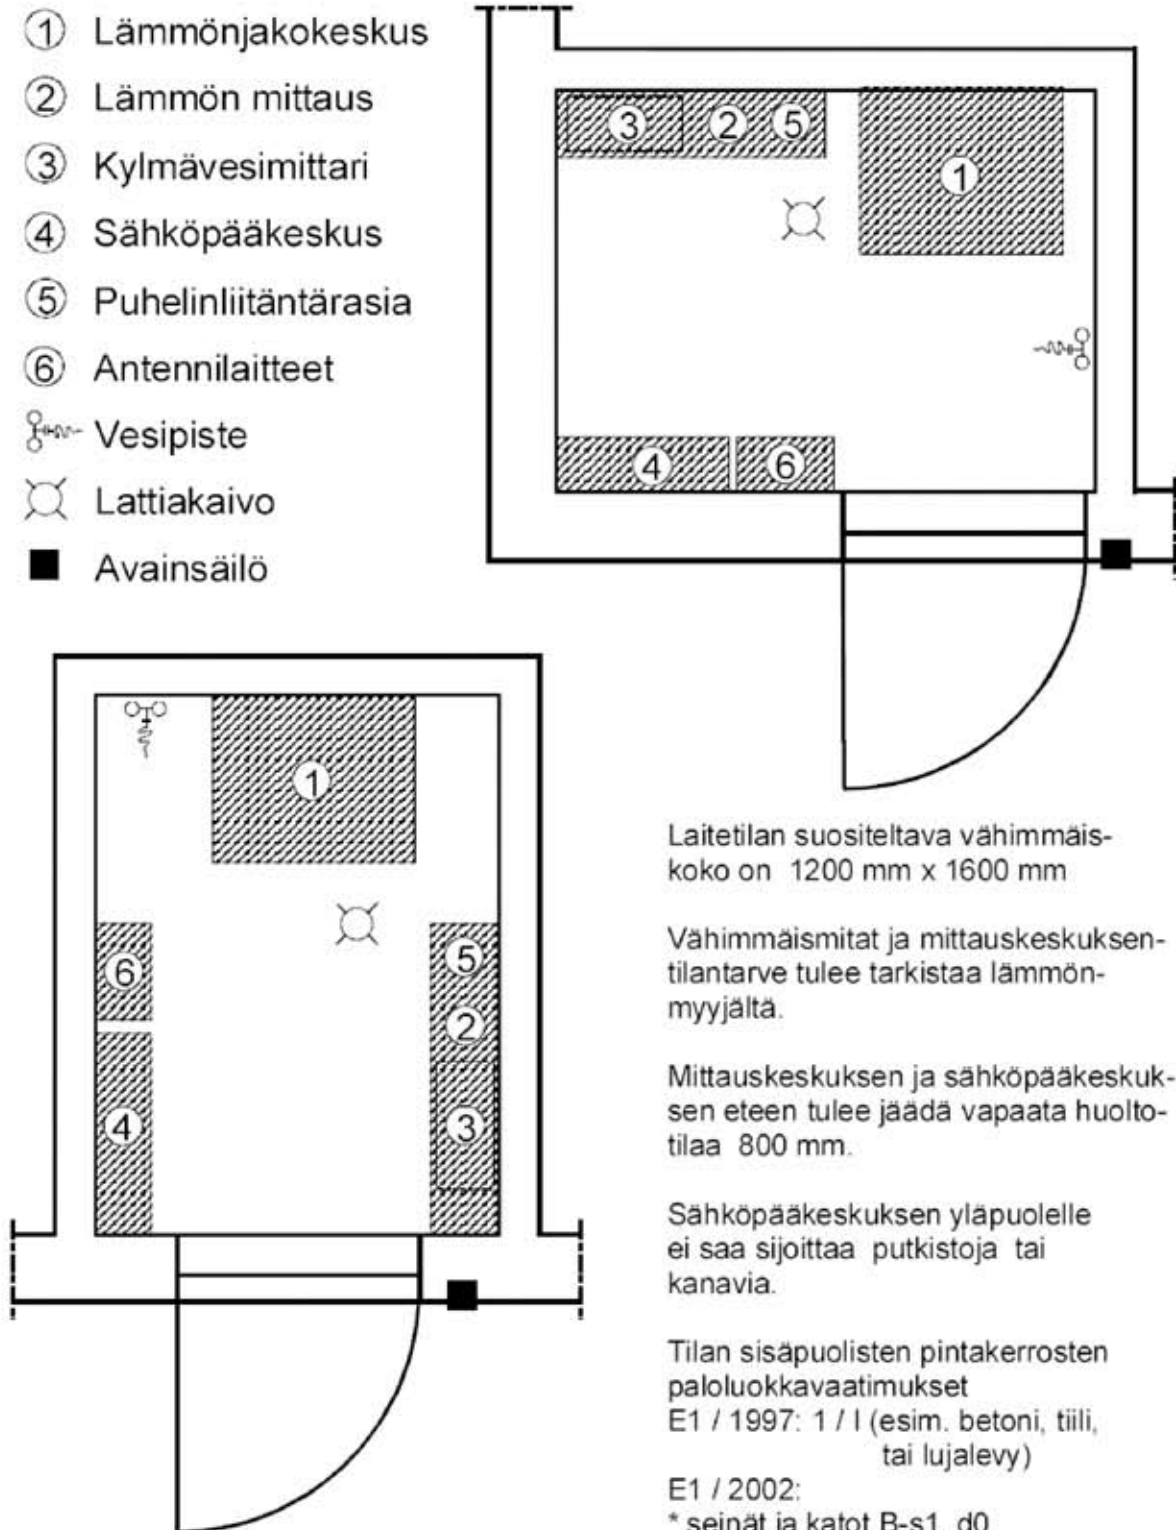

Laitetilan suositeltava vähimmäiskoko on 1200 mm x 1600 mm

Vähimmäismitat ja mittauskeskuksen tilantarve tulee tarkistaa lämmönmyyjältä.

Mittauskeskuksen ja sähköpääkeskuksen eteen tulee jäädä vapaata huoltotilaa 800 mm.

Sähköpääkeskuksen yläpuolelle ei saa sijoittaa putkistoja tai kanavia.

Tilan sisäpuolisten pintakerrosten paloluokkavaatimukset
E1 / 1997: 1 / I (esim. betoni, tiili, tai lujalevy)

E1 / 2002:

* seinät ja katot B-s1, d0

* lattiat D_{FL}-s1.